



VZOROVÉ osazení ČOV AT10 CONTROL s obsypem (bez výskytu podzemní vody)

PŮDORYS - SCHÉMA

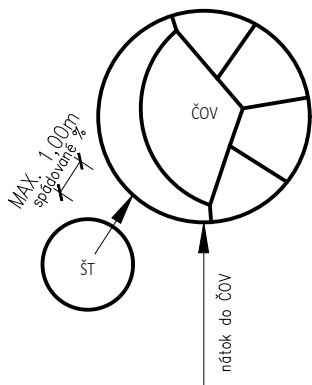

ŘEZ - OSAZENĚ

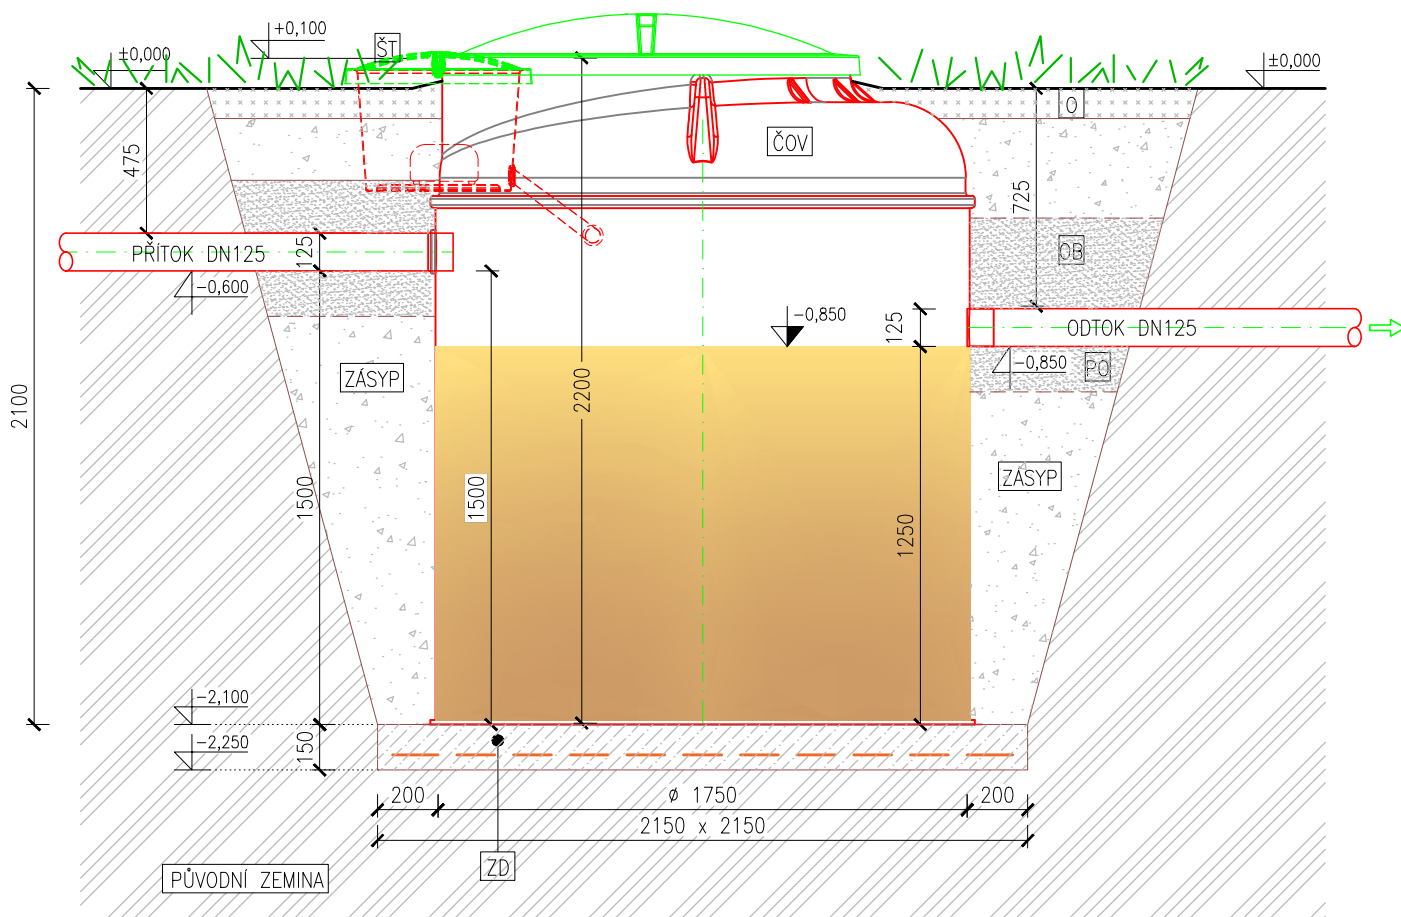

Legenda:

ČOV BIOLOGICKÁ ČISTĚRNA ODPADNĚCH VOD TYP: AQUATEC AT10 CONTROL ø1750mm, v.2200mm	ZD BETONOVÁ ZÁKLADOVÁ DESKA S KARI SĚŤ BETON C 16/20, KARI SĚŤ 100/100/6,0mm
ŠT ŠAČHTA NA TECHNOLOGII	ZÁSYP TŘĚDĚNÝ DROBNÝ ŠŤĚRK FR.8-16mm, PŘĚPADNĚ ZPĚTNÝ ZÁSYP Z PROSETĚHO VÝKOPOVĚHO MATERIÁLU BEZ KAMENŮ, JĚLU
OB PO ŠŤĚRKOPĚSKOVÝ OBSYP/POSYP POTRUBĚ (ZRNO MAX.20mm)-ZHUTNĚ NA 97% PS	O OHUMUSOVÁNĚ V TL.100mm A OSETĚ TRAVNĚM SEMENEM

Poznámka:

SKLON SVAHU VÝKOPU BUDE UPRAVEN DLE MĚSTNĚCH GEOLOGICKÝCH PODMĚNEK, V PŘĚPADĚ NEPŘĚZNIVÝCH PODMĚNEK BUDE POUŽĚTO PAŽENĚ.

NÁZEV:
ČOV AT10 CONTROL

AT10-C
VÝKRES Č.

ZAKÁZKA Č.

11/2024
DATUM.

TYP/MODEL:
OSAZENĚ s obsypem

1:25
MĚŘĚTKO.

LUSE
KRESLIL.

LUSE
KONTROLOVAL.



ABPLAST Group s.r.o.

sídlo: ř.p. 421, 569 56 Čistá
provozovna: Areál radiokomunikací
PohodlĚ u Litomyřle, 570 01 LitomyřlĚ
info@abplastgroup.cz