
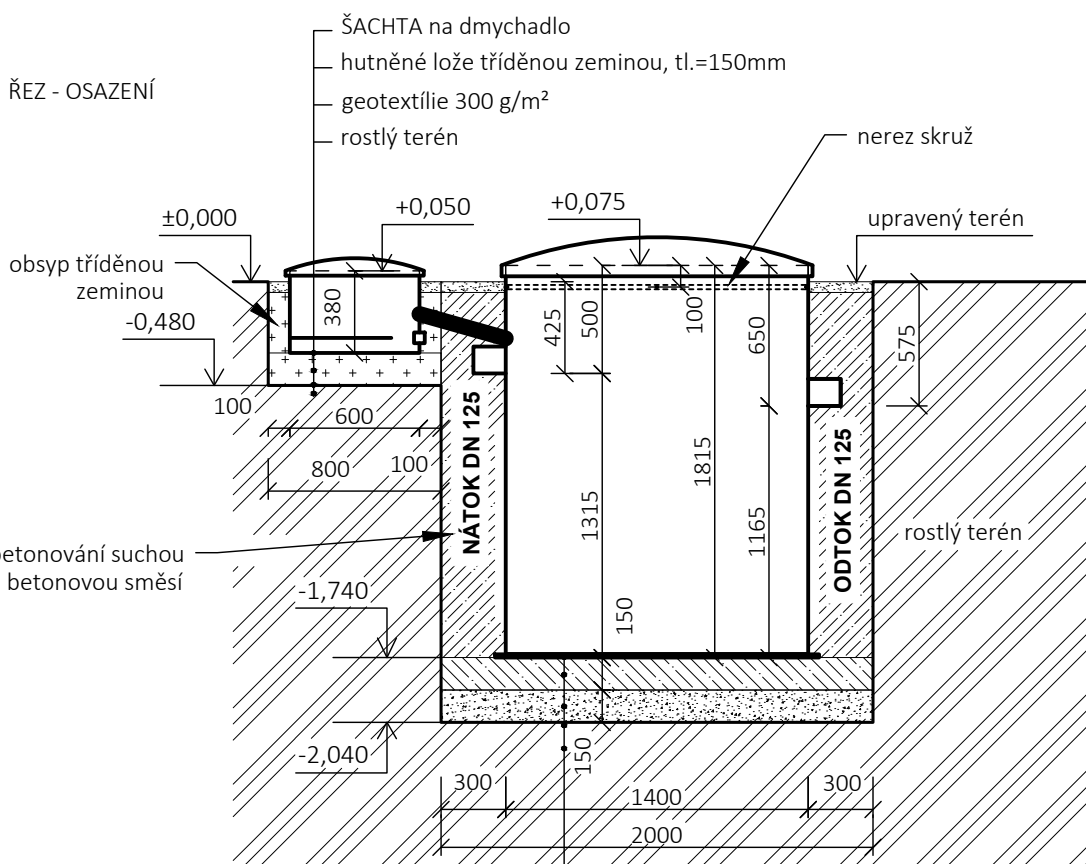



PŮDORYS - SCHÉMA

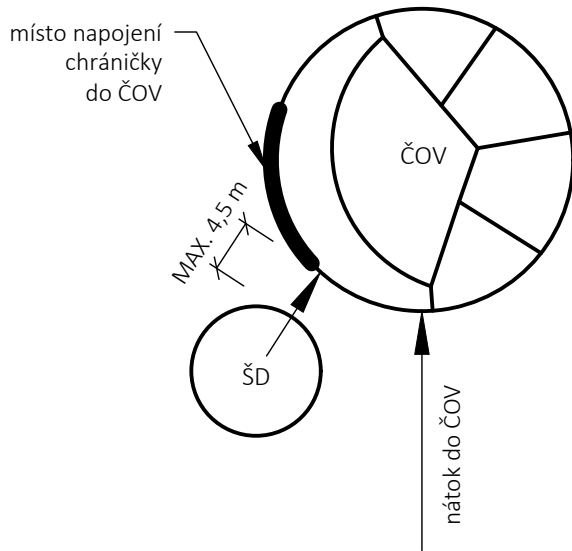


- AT 6 dno průměr 1500mm, tl. 15mm
- bet. deska tl.=150mm, při spodním líci armovaná kari sítí 150/150/6mm (krytí výztuže min. 25mm)
- hutněně štěrkové lože, tl.=150mm
- geotextílie 300 g/m<sup>2</sup>
- rostlý terén

POZN.: zhoršené HG podmínky

<p>NÁZEV ZAKÁZKY: ČOV AT6 + ŠACHTA NA DMYCHADLO</p>	<p>VV1 VÝKRES Č.</p>	<p>ZAKÁZKA Č.</p>	<p>01/2023 DATUM.</p>		<p><b>ABPLAST Group s.r.o.</b> sídlu: č.p. 421, 569 56 Čistá provozovna: Areál radiokomunikací Pohodlí u Litomyšle, 570 01 Litomyšl info@abplastgroup.cz</p>
<p>TYP/MODEL: OSAZENÍ s obetonováním</p>	<p>1:35 MĚŘÍTKO.</p>	<p>ZUKA KRESLIL.</p>	<p>ZUKA_ KONTRLOVAL.</p>		

PŮDORYS

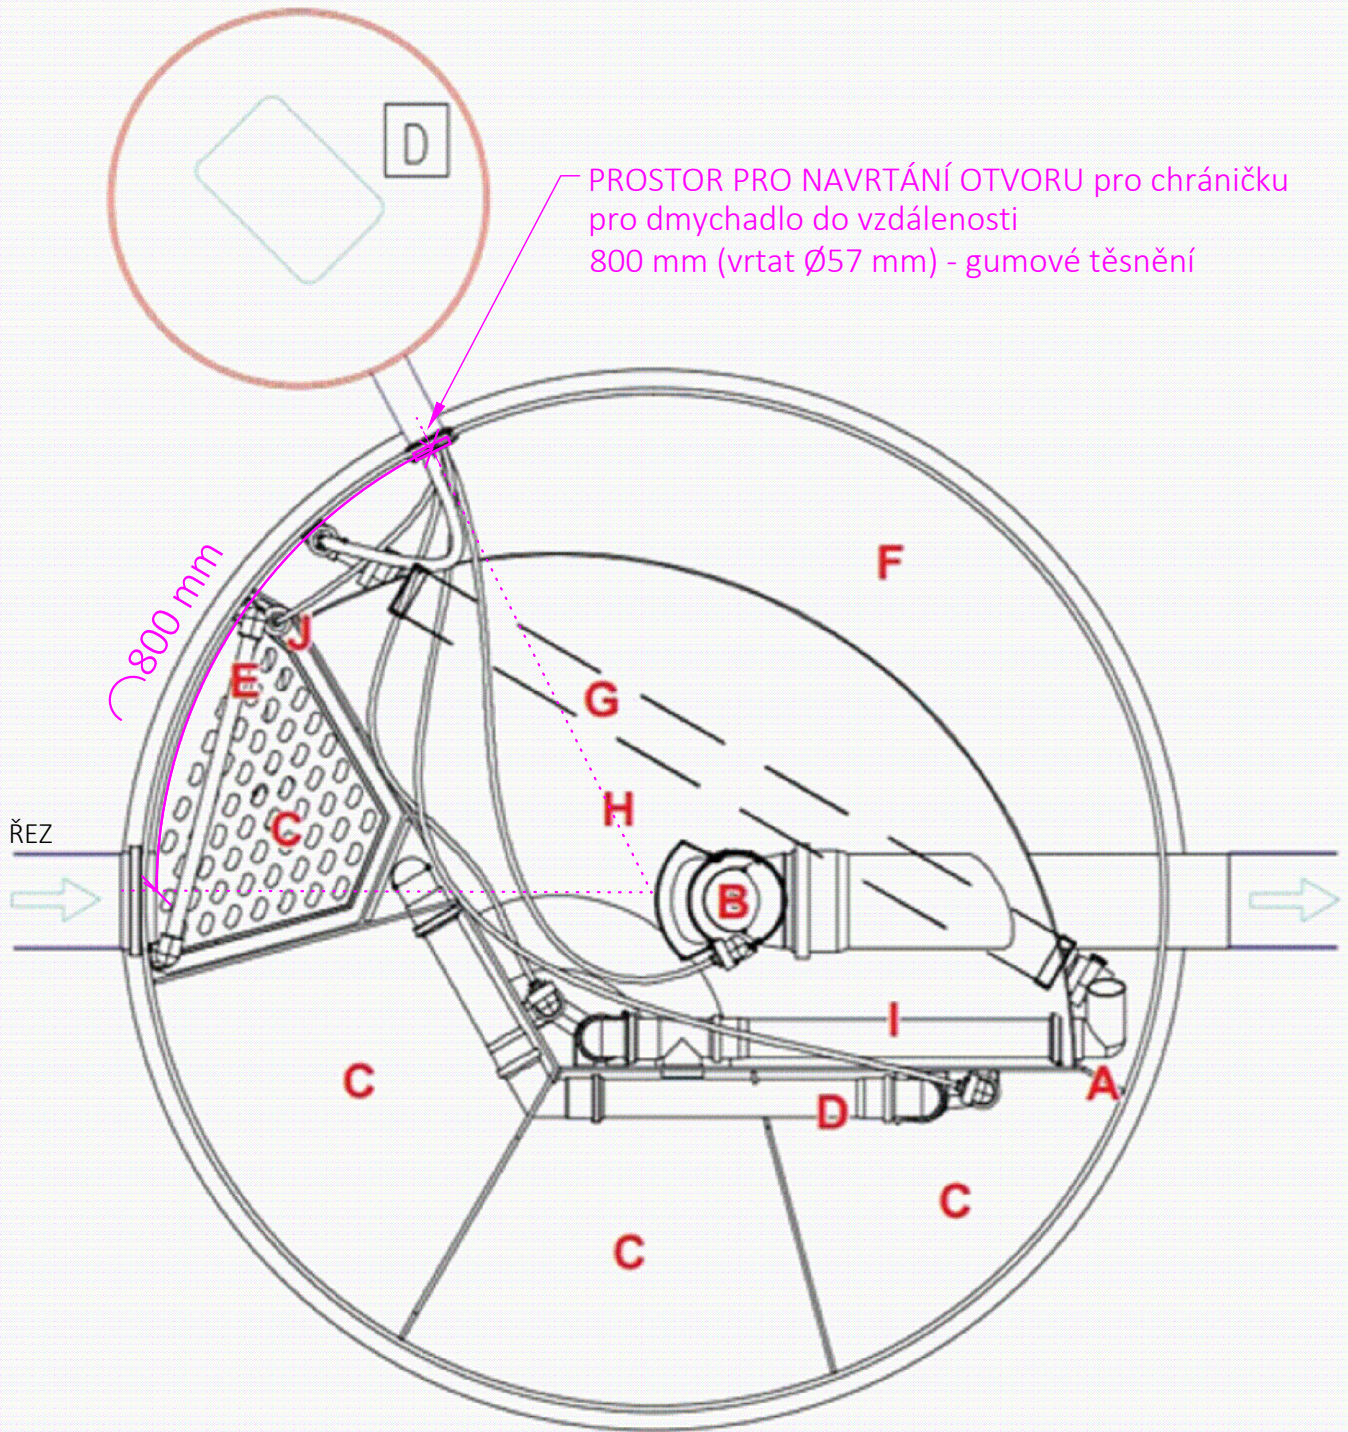

ŘEZ



NÁZEV ZAKÁZKY:  
č. ov

VV2  
VÝKRES Č.

ZAKÁZKA Č.

01/2023  
DATUM.



**ABPLAST Group s.r.o.**

sídlo: č.p. 421, 569 56 Čistá  
provozovna: Areál radiokomunikací  
Pohodlí u Litomyšle, 570 01 Litomyšl  
info@abplastgroup.cz

TYP/MODEL:  
NAVRTÁNÍ OTVORU PRO DMYCHADLO

1:10  
MĚŘITKO.

ZUKA  
KRESLIL.

ZUKA\_  
KONTOLOVAL.