
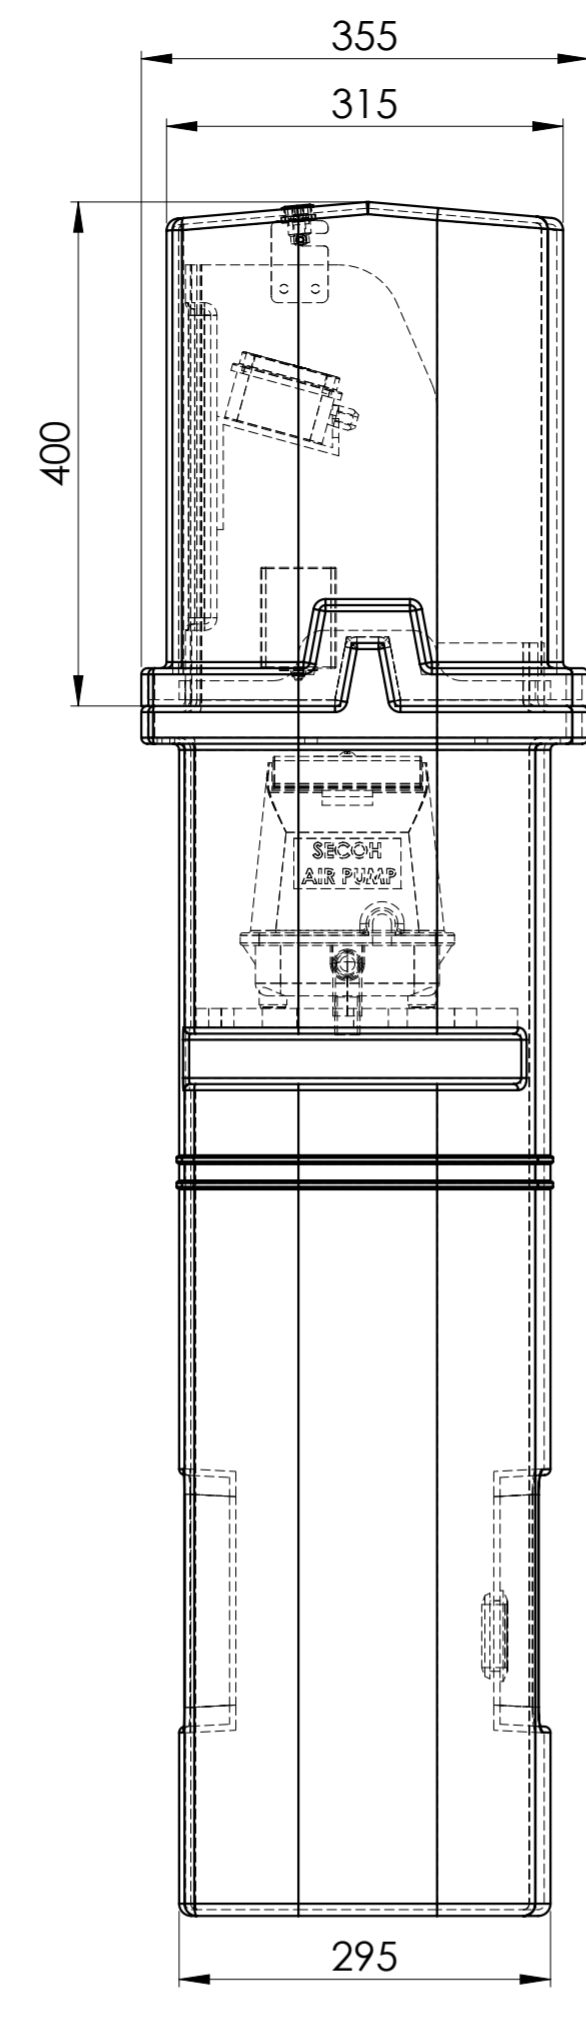


Nadzemní šachta pro dmychadlo
Varianta ČOV STANDARD

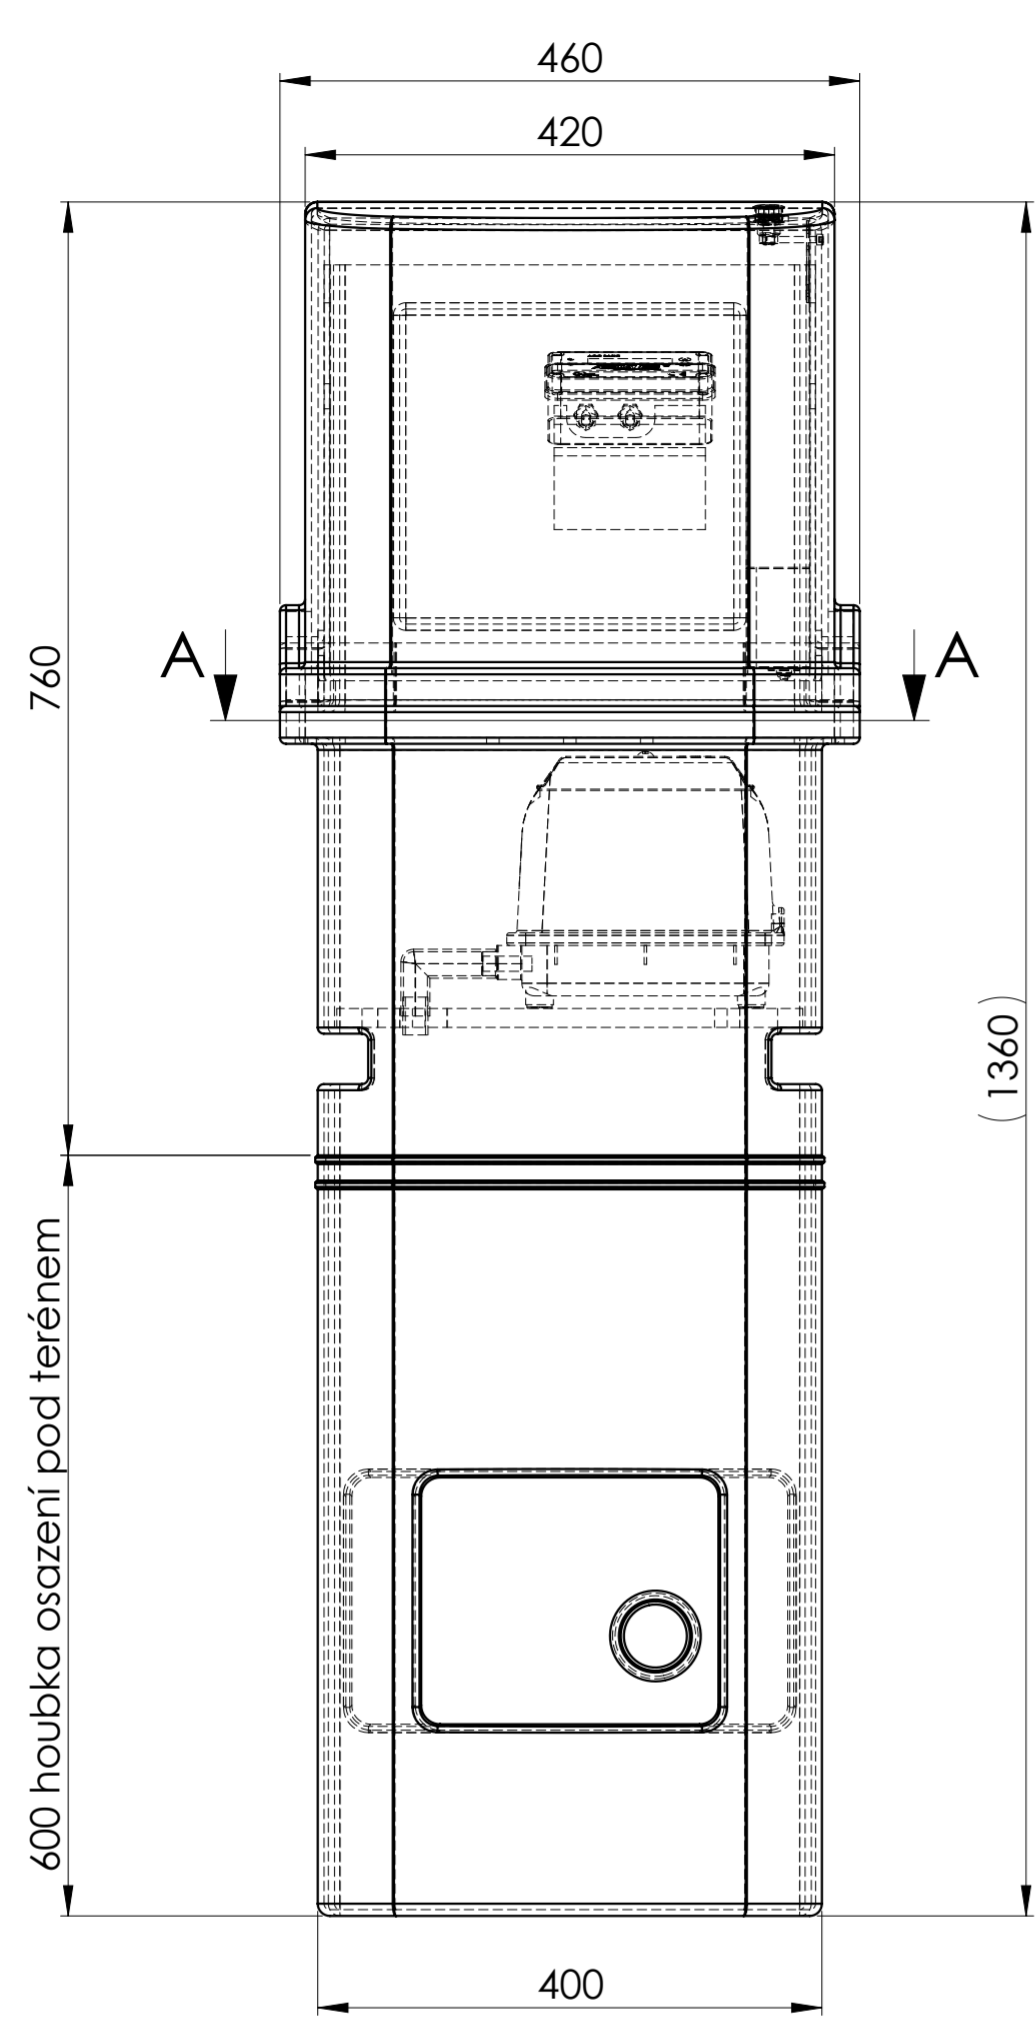

MPR AQC BASIC
plastová konzole
pro MPR

petlice z nerezové oceli
pro uzamykání

zámek z nerezové oceli
kryt ŠD

el. zásuvka
(230V)

dmychadlo

otvor DN 50 pro chráničku

odvětrávání
otvory $\varnothing 10$ (9x)

podstavná deska
pro dmychadlo

A-A

dmychadlo

